
PLAN SHOWING THE REVISED HUDA HEIGHTS LAYOUT (PHASE 2) IN SY NO 102/1, T.S.NO. 5 & 14 , BLOCK .J , WARD NO. 12 OF HAKIMPET VILLAGE, SHAIKPET MANDAL OF HYDERABAD DISTRICT.

S.no	Parcel	Plot No	Facing	Area (Sqm)	Area (Sqft)	Area
1	H1-Block	43/a	East	1202.26	12941.01	1437.89
		43/b	East	1050.90	11311.78	1256.86
		43/c	East	1027.67	11061.74	1229.08
		43/d	East	1168.13	12573.63	1397.07
		43/e	East	1117.50	12028.66	1336.52
		43/f	East	1109.78	11945.56	1327.28
		43/g	East	911.33	9809.46	1089.94
		43/h	East	906.89	9761.67	1084.63
	Total Plots	**8.00**	**Total Area**	**8494.46**	**91433.52**	**10159.28**

S.no	Block	Number of Plots	Area (Sqm)	Area (Sqft)	Area (Sqyards)
1	H1-Block	8.00	8494.46	91433.52	10159.28

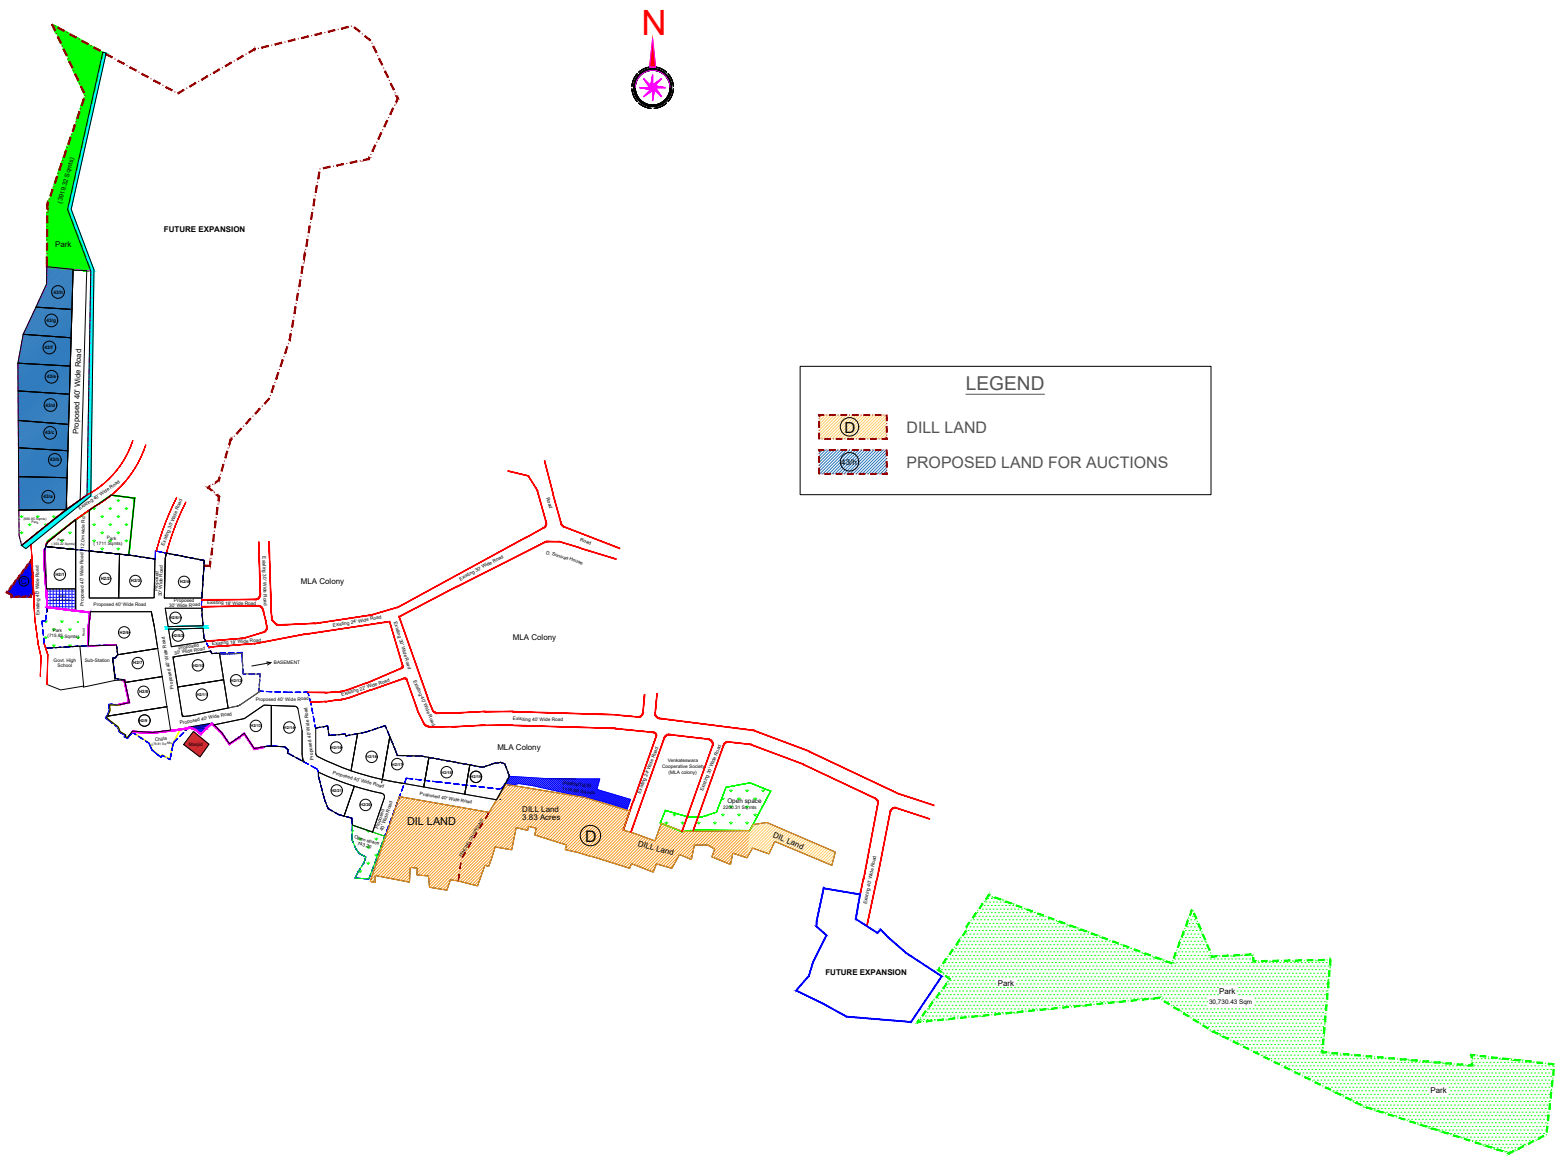

CHIEF PLANNING OFFICER	DIRECTOR - II (PLG)
ASSISTANT PLANNING OFFICER	CHIEF ENGINEER

METROPOLITAN COMMISSIONER, HMDA